



ΕΦΗΜΕΡΙΣ ΤΗΣ ΚΥΒΕΡΝΗΣΕΩΣ
ΤΗΣ ΕΛΛΗΝΙΚΗΣ ΔΗΜΟΚΡΑΤΙΑΣ

ΤΕΥΧΟΣ ΤΕΤΑΡΤΟ — Αρ. Φύλλου **1176**

29 Δεκεμβρίου 1995

ΑΠΑΛΛΟΤΡΙΩΣΕΙΣ

ΑΠΟΦΑΣΕΙΣ

Αριθ. 23538

Έγκριση της αριθμ. 37/1994 απόφασης της Λιμενικής Επιτροπής Αργολίδας.

Ο ΠΕΡΙΦΕΡΕΙΑΚΟΣ ΔΙΕΥΘΥΝΤΗΣ Ν. ΑΡΓΟΛΙΔΑΣ

Έχοντας υπόψη:

1. Τις διατάξεις: α) των άρθρων 1 & 5 του Ν. 3200/55 «περί Διοικητικής αποκέντρωσης», β) των άρθρων 13 & 15 του από 14.1.1939 Β.Δ. «περί κωδικοποιήσεως των περί Λιμενικών Ταμείων κειμένων διατάξεων» και γ) του άρθρου ΙΙΙ του από 5/8.10.1949 Β.Δ. «περί κωδικοποιήσεως σε ενιαίο κείμενο νόμου των ισχυουσών διατάξεων νόμων περί Νομαρχών κλπ.

2. Την αριθμ. 37/1994 πράξη της Λιμενικής Επιτροπής Αργολίδας.

3. Την αριθμ. πρωτ. 10863/17.8.93 απόφαση Νομάρχη Αργολίδας «Παροχή εξουσιοδότησης εγγράφων» «ΜΕ ΕΝΤΟΛΗ ΝΟΜΑΡΧΗ».

4. Την αριθμ. 216/5.5.95 απόφ. Νομάρχη «περί εξουσ/σης υπογραφής αποφάσεων και λοιπών πράξεων Νομάρχη από τους καθ' ύλην αρμοδίους Π/νους των Υπηρεσιών της Νομ/κής Αυτ/σης Αργολίδας «ΜΕ ΕΝΤΟΛΗ ΝΟΜΑΡΧΗ».

4. Την αριθμ. 16/4.5.95 απόφαση (ΦΕΚ 368 Β) «Εσωτερικός Οργανισμός Οργάνωσης και Λειτουργίας της Νομ/κής Αυτ/σης Αργολίδας».

5. Το Α.Σ. 3512/25.10.94 από ΥΕΝ.

6. Το αριθμ. 544.5/535/95/8.9.95 έγγραφο Γ.Ε.Ν. αποφασίζουμε:

1. Εγκρίνουμε την αριθμ. 37/1994 πράξη της Λιμενικής Επιτροπής Αργολίδας.

2. Εγκρίνουμε την χερσαία Ζώνη Λιμένος Πορτοχελίου με τα όρια που καθόρισε η αρμόδια Λιμενική Επιτροπή στην υπ' αριθμό 37/94 πράξη της.

Η παρούσα να δημοσιευθεί στην Εφημερίδα της Κυβερνήσεως.

Ο Περιφερειακός Διευθυντής
Γ. ΚΑΝΕΛΛΟΠΟΥΛΟΣ

Λιμενική Επιτροπή Νομού Αργολίδας

Αριθμός μελών Λιμενικής Επιτροπής 09

ΠΡΑΞΗ με αριθμό 37/94

Πρόεδρος	Αντιπρόεδρος
ΣΤΑΥΡΟΣ ΚΑΛΑΝΤΖΗΣ	ΑΓΓΕΛΟΣ ΚΛΕΙΩΣΗΣ
Πολιτικός Μηχανικός	Λιμενάρχης Ναυπλίου

Μέλη

Μαρία Φάφαλη Τελώνης, Παύλος Φαρμάκης Υπ/ντής ΕΤΕ Άργους, Μιλτιάδης Κονοπισόπουλος Επιχειρηματίας, Παναγιώτης Αναγνωσταράς εκπρόσωπος της ΤΕΔΚ, Φώτιος Τζανής εκπρόσωπος του Επιμελητηρίου Αργολίδας, Ανδρέας Ευθυμίου αντιπρόσωπος του Εργατοϋπαλληλικού Κέντρου Ναυπλίου, Δημήτριος Ρωμανάς Ναυτικός Πράκτορας

Απουσίαζαν: Α. Ευθυμίου.

Χρέη Γραμματέα έκανε η Σοφία Μποζονέλου υπάλληλος του Λιμενικού Ταμείου.

Στο Ναύπλιον σήμερα την 14ην Ιουνίου 1994 ημέρα Τρίτη και ώρα 6 μ.μ. η Λιμενική Επιτροπή Νομού Αργολίδας συνεδρίασε στα γραφεία της κατόπιν της υπ' αριθ. 383/94 προσκλήσεως του Προέδρου της.

Ενώ η Επιτροπή βρισκόταν σε απαρτία ο Πρόεδρος εισηγείται να συζητηθεί το 7ο θέμα της ημερήσιας διάταξης «Καθορισμός Χερσαίας Ζώνης Λιμένος Πορτοχελίου».

Ακολούθως ο Πρόεδρος λέγει:

Έχοντας υπόψιν:

1) Τον Α.Ν. 2344/1940,

2) Τον Α.Ν. 4,9 & 65/1967,

3) Το Β.Δ. 23 - 11 - 1956,

4) Την εγκύκλιο 3511. 91/05/90/10.7.1990 / Υ.Ε.Ν./Δ.Λ.Λ.Ε/α',

5) την 52311/23.11.1990 απόφαση Νομάρχη Αργολίδας,

6) Το Φ.Ε.Κ. 689Δ'/11.12.1990 δημοσιεύσεως καθορισμού ορίων αιγιαλού και παραλίας λιμένος Πορτοχελίου.

Ακολουθεί μακρά διαλογική συζήτηση ανάμεσα στα μέλη της Λιμενικής Επιτροπής Νομού Αργολίδας τα οποία χαράζουν επί των διαγραμμάτων με συνεχή πράσινη πολυγωνική γραμμή τα επιθυμητά και τελείως απαραίτητα όρια της Χερσαίας ζώνης λιμένος Πορτοχελίου.

Η Λιμενική Επιτροπή Νομού Αργολίδας αφού άκουσε όλα τα ανωτέρω ομόφωνα, αποφασίζει:

Καθορίζει τα όρια της χερσαίας ζώνης λιμένος Πορτοχελίου κλίμακας 1:500 με συνεχή πράσινη πολυγωνική γραμμή.

Η οριογραμμή της χερσαίας ζώνης αρχίζει από το σημείο Α που βρίσκεται σε απόσταση 56,34 μ. από την Νοτιοανατολική γωνία της ιδιοκτησίας ΠΙΛΟΥΡΗ και 69,22 μ. από την Βορειοανατολική γωνία της ιδιοκτησίας ΦΕΡΕΝΤΟΥΡΗ ακολουθεί ευθεία γραμμή μέχρι το σημείο Β που βρίσκεται σε απόσταση

54,32 μ. από την Νοτιοανατολική γωνία της ιδιοκτησίας ΠΙΛΟΥΡΗ και 53,78 μ. από την Βορειοανατολική γωνία της ιδιοκτησίας ΦΕΡΕΝΤΟΥΡΗ ακολουθεί ευθεία γραμμή μέχρι το σημείο Γ που βρίσκεται σε απόσταση 53,13 μ. από την Νοτιοανατολική γωνία της ιδιοκτησίας ΠΙΛΟΥΡΗ και 54,98 μ. από την Βορειοανατολική γωνία της ιδιοκτησίας ΦΕΡΕΝΤΟΥΡΗ ακολουθεί ευθεία γραμμή μέχρι το σημείο Δ που βρίσκεται σε απόσταση 57,25 μ. από την Νοτιοανατολική γωνία της ιδιοκτησίας ΠΙΛΟΥΡΗ και 50,08 μ. από την Βορειοανατολική γωνία της ιδιοκτησίας ΦΕΡΕΝΤΟΥΡΟΥ ακολουθεί ευθεία γραμμή μέχρι το σημείο Ε που βρίσκεται σε απόσταση 66,66 μ. από την Νοτιοανατολική γωνία της ιδιοκτησίας ΠΙΛΟΥΡΗ και 51,64 μ. από την Βορειοανατολική γωνία της ιδιοκτησίας ΦΕΡΕΝΤΟΥΡΟΥ ακολουθεί ευθεία γραμμή μέχρι το σημείο Ζ που βρίσκεται σε απόσταση 71,60 μ. από την Νοτιοανατολική γωνία της ιδιοκτησίας ΠΙΛΟΥΡΗ και 54,20 μ. από την Βορειοανατολική γωνία της ιδιοκτησίας ΦΕΡΕΝΤΟΥΡΟΥ ακολουθεί ευθεία γραμμή μέχρι το σημείο Η που βρίσκεται σε απόσταση 20,85 μ. από την Νοτιοανατολική γωνία της ιδιοκτησίας ΚΥΡΙΑΖΗ και 32,10 μ. από την Βορειοανατολική γωνία της ιδιοκτησίας ΚΥΡΙΑΖΗ ακολουθεί ευθεία γραμμή μέχρι το σημείο Θ που βρίσκεται σε απόσταση 42,42 μ. από την Νοτιοανατολική γωνία της ιδιοκτησίας ΚΟΝΤΟΓΙΑΝΝΗ και 68,82 μ. από την Βορειοανατολική γωνία της ιδιοκτησίας ΣΤΑΪΚΟΥ ακολουθεί ευθεία γραμμή μέχρι το σημείο Ι που βρίσκεται σε απόσταση 66,61 μ. από την Νοτιοανατολική γωνία της ιδιοκτησίας ΣΤΑΪΚΟΥ και 38,44 μ. από την Βορειοανατολική γωνία της ιδιοκτησίας ΣΤΑΪΚΟΥ ακολουθεί ευθεία γραμμή μέχρι το σημείο Κ που βρίσκεται σε απόσταση 33,17 μ. από την Νοτιοανατολική γωνία της ιδιοκτησίας ΚΟΝΤΟΓΙΑΝΝΗ και 62,59 μ. από την Βορειοανατολική γωνία της ιδιοκτησίας ΑΦΟΙ ΣΤΑΪΚΟΥ ακολουθεί ευθεία γραμμή μέχρι το σημείο Λ που βρίσκεται σε απόσταση 30,32 μ. από την Νοτιοανατολική γωνία της ιδιοκτησίας ΣΤΑΪΚΟΥ και 44,85 μ. από την Βορειοανατολική γωνία της ιδιοκτησίας ΣΤΑΪΚΟΥ ακολουθεί ευθεία γραμμή μέχρι το σημείο Μ που βρίσκεται σε απόσταση 20,74 μ. από την Νοτιοανατολική γωνία της ιδιοκτησίας ΠΑΣΑΛΑΡΗ και 22,45 μ. από την Βορειοανατολική γωνία της ιδιοκτησίας ΠΑΣΑΛΑΡΗ ακολουθεί ευθεία γραμμή μέχρι το σημείο Ν που βρίσκεται σε απόσταση 20,76 μ. από την Νοτιανατολική γωνία της ιδιοκτησίας ΠΑΣΑΛΑΡΗ και 36,98 μ. από την Βορειοανατολική γωνία της ιδιοκτησίας ΜΠΑΣΤΟΥΝΗ, ακολουθεί ευθεία γραμμή μέχρι το σημείο Ξ που βρίσκεται σε απόσταση 25,46 μ. από την Νοτιοανατολική γωνία της ιδιοκτησίας ΠΑΣΑΛΑΡΗ και 28,69 μ. από την Βορειοανατολική γωνία της ιδιοκτησίας ΜΠΑΣΤΟΥΝΗ ακολουθεί ευθεία γραμμή μέχρι το σημείο Ο που βρίσκεται σε απόσταση 39,68 μ. από την Νοτιοανατολική γωνία της ιδιοκτησίας ΠΑΣΑΛΑΡΗ και 27,65 μ. από την Νοτιοανατολική γωνία της ιδιοκτησίας ΜΠΑΣΤΟΥΝΗ ακολουθεί ευθεία γραμμή μέχρι το σημείο Π που βρίσκεται σε απόσταση 30,65 μ. από την Νοτιοανατολική γωνία της ιδιοκτησίας ΜΠΑΣΤΟΥΝΗ και 34,33 μ. από την Βορειοανατολική γωνία της ιδιοκτησίας ΠΑΓΩΝΗ ακολουθεί ευθεία γραμμή μέχρι το σημείο Ρ που βρίσκεται σε απόσταση 40,78 μ. από την Νοτιοανατολική γωνία της ιδιοκτησίας ΜΠΑΣΤΟΥΝΗ και 28,37 μ. από την Βορειοανατολική γωνία της ιδιοκτησίας ΠΑΓΩΝΗ ακολουθεί ευθεία γραμμή μέχρι το σημείο Σ που βρίσκεται σε απόσταση 51,73 μ. από την Νοτιοανατολική γωνία της ιδιοκτησίας ΜΠΑΣΤΟΥΝΗ και 27,14 μ. από την Βορειοανατολική γωνία της ιδιοκτησίας ΠΑΓΩΝΗ ακολουθεί ευθεία γραμμή μέχρι το σημείο Τ που βρίσκεται σε απόσταση 30,49 μ. από την Νοτιοανατολική γωνία της ιδιοκτησίας ΠΑΓΩΝΗ και 30,29 μ. από την Βορειοανατολική γωνία της ιδιοκτησίας ΔΗΜΑΡΑΚΗ ακολουθεί ευθεία γραμμή μέχρι το σημείο Υ που βρίσκεται σε απόσταση 39,41 μ. από την Νοτιοανατολική γωνία της ιδιοκτησίας ΠΑΓΩΝΗ και 21,14 μ. από την Βορειοανατολική γωνία της ιδιοκτησίας ΔΗΜΑΡΑΚΗ ακολουθεί ευθεία γραμμή μέχρι το σημείο Φ που ταυτίζεται με την Βορειοανατολική γωνία της ιδιοκτησίας ΔΗΜΑΡΑΚΗ ακολουθεί ευθεία γραμμή μέχρι το σημείο Χ που ταυτίζεται με την Νοτιοανατολική γωνία της ιδιοκτησίας ΔΕΔΕ ακολουθεί ευθεία γραμμή μέχρι το σημείο Ψ που βρίσκεται σε απόσταση 6,00 μ. από την Νότια γωνία της ιδιοκτησίας ΚΟΝΤΟΓΙΑΝΝΗ και 12,50 μ. από την Νοτιοανατολική γωνία της ιδιοκτησίας ΟΙΚΟΝΟΜΟΥ ακολουθεί ευθεία γραμμή μέχρι το σημείο Ω που βρίσκεται σε απόσταση 4,00 μ. από την Βορειοανατολική γωνία της ιδιοκτησίας ΟΙΚΟΝΟΜΟΥ και 8,50 μ. από την Νοτιοανατολική γωνία της ιδιοκτησίας ΟΙΚΟΝΟΜΟΥ ακολουθεί ευθεία γραμμή μέχρι το σημείο Α' που βρίσκεται σε απόσταση 9,50 μ. από την Ανατολική γωνία της ιδιοκτησίας ΜΠΑΣΤΟΥΝΗ και 11,50 μ. από την Βορειοδυτική γωνία της εκκλησίας ΕΥΑΓΓΕΛΙΣΤΡΙΑ ακολουθεί ευθεία γραμμή μέχρι το σημείο Β' που βρίσκεται σε απόσταση 8,00 μ. από την Βορειοανατολική γωνία της εκκλησίας ΕΥΑΓΓΕΛΙΣΤΡΙΑ και 13,00 μ. από την Νοτιοανατολική γωνία της εκκλησίας ΕΥΑΓΓΕΛΙΣΤΡΙΑ ακολουθεί ευθεία γραμμή μέχρι το σημείο Γ' που βρίσκεται σε απόσταση 6,50 μ. από την Βορειοανατολική γωνία του κτηρίου του ΔΗΜΟΣΙΟΥ και 13,00 μ. από την Νότια γωνία του κτηρίου του ΔΗΜΟΣΙΟΥ ακολουθεί ευθεία γραμμή μέχρι το σημείο Δ' που βρίσκεται σε απόσταση 14,00 μ. από την Βορειοανατολική γωνία του κτηρίου του ΔΗΜΟΣΙΟΥ και 6,00 μ. από την Νότια γωνία του κτηρίου του ΔΗΜΟΣΙΟΥ ακολουθεί ευθεία γραμμή μέχρι το σημείο Ε' που βρίσκεται σε απόσταση 9,50 μ. από την Νοτιοδυτική γωνία του κτηρίου του ΔΗΜΟΣΙΟΥ και 16,50 μ. από την Νότια γωνία του κτηρίου του ΔΗΜΟΣΙΟΥ ακολουθεί ευθεία γραμμή μέχρι το σημείο Ζ' που βρίσκεται σε απόσταση 20,00 μ. από την Βορειοανατολική γωνία της ιδιοκτησίας ΓΑΠΑΠΑ και 16,00 μ. από την Νοτιοανατολική γωνία της ιδιοκτησίας ΓΑΠΑΠΑ ακολουθεί ευθεία γραμμή μέχρι το σημείο Η' που βρίσκεται σε απόσταση 10,00 μ. από την Ανατολική γωνία της ιδιοκτησίας ΓΑΠΑΠΑ και 17,00 μ. από την Νότια γωνία της ιδιοκτησίας ΓΑΠΑΠΑ ακολουθεί ευθεία γραμμή μέχρι το σημείο Θ' που βρίσκεται σε απόσταση 8,00 μ. από την Νοτιοανατολική γωνία της ιδιοκτησίας ΤΣΟΥΡΙΝΑΚΗ και 12,50 μ. από την Νότια γωνία της ιδιοκτησίας ΤΣΟΥΡΙΝΑΚΗ ακολουθεί ευθεία γραμμή μέχρι το σημείο Ι' που βρίσκεται σε απόσταση 10,00 μ. από την Νότια γωνία της ιδιοκτησίας ΤΣΟΥΡΙΝΑΚΗ και 11,50 μ. από την Δυτική γωνία της ιδιοκτησίας ΤΣΟΥΡΙΝΑΚΗ ακολουθεί ευθεία γραμμή μέχρι το σημείο Κ' που βρίσκεται σε απόσταση 18,00 μ. από την Νότια γωνία της ιδιοκτησίας ΤΣΟΥΡΙΝΑΚΗ και 16,50 μ. από την Δυτική γωνία της ιδιοκτησίας ΤΣΟΥΡΙΝΑΚΗ ακολουθεί ευθεία γραμμή μέχρι το σημείο Λ' που βρίσκεται σε απόσταση 20,00 μ. από την Δυτική γωνία της ιδιοκτησίας ΤΣΟΥΡΙΝΑΚΗ και 25,00 μ. από την Νότια γωνία της ιδιοκτησίας ΤΣΟΥΡΙΝΑΚΗ ακολουθεί ευθεία γραμμή το σημείο Μ' που βρίσκεται σε απόσταση 36,00 μ. από την Δυτική γωνία της ιδιοκτησίας ΓΑΠΑΠΑ και 34,00 μ. από την Νοτιοδυτική γωνία της ιδιοκτησίας ΓΚΙΩΝΗ ακολουθεί ευθεία γραμμή μέχρι το σημείο Ν' που βρίσκεται σε απόσταση 20,50 μ. από την Δυτική γωνία του μανδρότοιχου του Νεκροταφείου και 39,00 μ. από την Νότια γωνία του μανδρότοιχου του Νεκροταφείου ακολουθεί ευθεία γραμμή μέχρι το σημείο Ξ' που βρίσκεται σε απόσταση 62,00 μ. από την Δυτική γωνία του μανδρότοιχου του Νεκροταφείου και 73,00 μ. από την Νότια γωνία του μανδρότοιχου του Νεκροταφείου όπως σημειώνεται στο τοπογραφικό διάγραμμα που συντάχθηκε από τον Πολιτικό Μηχανικό Γεώργιο ΚΟΥΡΤΗ και αποτελεί αναπόσπαστο μέρος της παρούσης.

Στην Χερσαία ζώνη λιμένος Πορτοχελίου δεν περιλαμβάνονται ΙΔΙΩΤΙΚΑ ΚΤΗΜΑΤΑ ή ΚΤΙΣΜΑΤΑ.

Κατόπιν των ανωτέρω η Λιμενική Επιτροπή υπογράφει το πρακτικό αυτό ως έχει.

Ο Πρόεδρος	Ο Αντιπρόεδρος
ΣΤΑΥΡΟΣ ΚΑΛΑΝΤΖΗΣ	ΑΓΓΕΛΟΣ ΚΛΕΙΩΣΗΣ

ΤΑ ΜΕΛΗ
ΜΑΡΙΑ ΦΑΦΑΛΗ, ΠΑΥΛΟΣ ΦΑΡΜΑΚΗΣ,
ΜΙΛΤ. ΚΟΝΟΠΙΣΟΠΟΥΛΟΣ, ΠΑΝΑΓ. ΑΝΑΓΝΩΣΤΑΡΑΣ,
ΦΩΤΙΟΣ ΤΖΑΝΗΣ, ΔΗΜΗΤΡΙΟΣ ΡΩΜΑΝΑΣ

Η ΓΡΑΜΜΑΤΕΑΣ
ΣΟΦΙΑ ΜΠΟΖΟΝΕΛΟΥ

Υ Π Ο Μ Ν Η Μ Α

Α) Α1,Α2,Α3,Α4........ ΓΡΑΜΜΗ ΑΙΓΙΑΛΟΥ
Β) Α΄1,Α΄2,Α΄3,Α΄4........ ΓΡΑΜΜΗ ΠΑΡΑΛΙΑΣ
Γ) Α΄1,Α΄2,Α΄3,Α΄4........ ΓΡΑΜΜΗ ΠΑΛ ΑΙΓΙΑΛΟΥ
Δ) Α,Β,Γ,Δ,Ε,Ζ, ... ΓΡΑΜΜΗ ΧΕΡΣΑΙΑΣ ΖΩΝΗΣ
Ε) ΑΠΟΦΑΣΗ ΝΟΜΑΡΧΗ ΑΡΓΟΛΙΔΑΣ ΧΑΡΑΞΗΣ ΑΙΓΙΑΛΟΥ 52311/23-11-90
Ζ) Φ Ε Κ ΔΗΜΟΣΙΕΥΣΗΣ 689 Δ /11-12-1990

ΤΟ ΠΑΡΟΝ ΣΥΝΟΔΕΥΕΙ ΤΗΝ ΜΕ ΑΡΙΘΜΟ 29/14-6-1994
ΠΡΑΞΗ ΛΙΜΕΝΙΚΗΣ ΕΠΙΤΡΟΠΗΣ

Κ.Φ.Χ ΛΕΩΝΙΔΙΟ $\Phi=37^{\circ}15'$
$\Lambda=-0^{\circ}45'$

ΤΟΠΟΓΡΑΦΙΚΟ ΔΙΑΓΡΑΜΜΑ ΚΛ 1:500

ΚΑΘΟΡΙΣΜΟΥ ΧΕΡΣΑΙΑΣ ΖΩΝΗΣ ΛΙΜΕΝΟΣ ΠΟΡΤΟΧΕΛΙΟΥ

ΑΝΑΘΕΣΗ ΕΡΓΟΥ: ΛΙΜΕΝΙΚΟ ΤΑΜΕΙΟ
ΝΟΜΟΥ ΑΡΓΟΛΙΔΑΣ

ΜΕΘΟΔΟΣ ΑΠΟΤΥΠΩΣΗΣ: ΤΑΧΥΜΕΤΡΙΑ

ΝΑΥΠΛΙΟΝ ΙΟΥΝΙΟΣ 1994

Η ΕΠΙΤΡΟΠΗ ΚΑΘΟΡΙΣΜΟΥ ΧΕΡΣΑΙΑΣ ΖΩΝΗΣ ΛΙΜΕΝΟΣ ΠΟΡΤΟΧΕΛΙΟΥ

Ο ΠΡΟΕΔΡΟΣ ΤΑ ΜΕΛΗ

23-6-94 24/8/94

ΣΥΝΤΕΤΑΓΜΕΝΕΣ ΓΡΑΜΜΗΣ ΧΕΡΣΑΙΑΣ ΖΩΝΗΣ

Α/Α	ΣΥΝΤΕΤΑΓΜΕΝΕΣ Χ	ΣΥΝΤΕΤΑΓΜΕΝΕΣ Υ	ΣΥΝΤΕΤΑΓΜΕΝΕΣ Ζ
Α	15582.300	[illegible]	0.000
Β	[illegible]	8524.637	0.000
Γ	15578.142	8515.575	0.000
Δ	15578.422	8504.[illegible]	0.000
Ε	155[illegible].303	8492.835	0.000
Ζ	15563.674	8488.348	0.000
Η	15552.998	[illegible]	0.000
Θ	15538.486	8238.867	0.000
Ι	[illegible]	[illegible]	0.000
Κ	15530.377	8220.992	0.000
Λ	15633.841	8212.111	0.000
Μ	15678.107	8198.827	0.000
Ν	15579.320	8130.314	0.000
Ξ	15581.172	8105.884	0.000
Ο	15581.420	8085.074	0.000
Π	15582.482	8072.031	0.000
Ρ	15584.119	8058.503	0.000
Σ	15587.765	8043.497	0.000
Τ	15581.166	8032.40[illegible]	0.000
Υ	15583.324	8018.823	0.000
Φ	15578.887	8004.300	0.000
Χ	15563.750	7983.000	0.000
Ψ	1[illegible]72.185	7924.185	0.000
Ω	15574.500	7921.000	0.000
Α΄	15603.500	7904.000	0.000
Β΄	15614.800	7891.000	0.000
Γ΄	15627.500	7833.000	0.000
Δ΄	15622.500	7824.000	0.000
Ε΄	15605.000	7825.000	0.000
Ζ΄	15538.500	7829.000	0.000
Η΄	15532.500	7823.500	0.000
Θ΄	15527.000	7795.000	0.000
Ι΄	15508.500	7783.500	0.000
Κ΄	15498.500	7783.500	0.000
Λ΄	15491.000	7792.500	0.000
Μ΄	15475.000	7826.500	0.000
Ν΄	15462.500	7841.500	0.000
Ξ΄	15422.500	7853.500	0.000

ΣΥΝΤΕΤΑΓΜΕΝΕΣ ΓΡΑΜΜΗΣ ΑΙΓΙΑΛΟΥ


Α/Α	ΣΥΝΤΕΤΑΓΜΕΝΕΣ Χ	ΣΥΝΤΕΤΑΓΜΕΝΕΣ Υ	ΣΥΝΤΕΤΑΓΜΕΝΕΣ Ζ
Α1	15633.000	8492.000	0.000
Α2	15607.000	8462.000	0.000
Α3	15583.500	8295.000	0.000
Α4	15638.000	8016.000	0.000
Α5	15600.000	8008.500	0.000
Α6	15583.000	7927.000	0.000
Α7	15614.500	7891.000	0.000
Α8	15627.500	7835.000	0.000
Α9	15622.500	7824.000	0.000
Α10	15538.500	7829.000	0.000
Α11	15532.500	7823.500	0.000
Α12	15527.000	7795.000	0.000
Α13	15508.500	7783.500	0.000
Α14	15498.500	7783.500	0.000
Α15	15491.000	7792.500	0.000
Α16	15475.000	7826.500	0.000
Α17	15462.500	7841.500	0.000
Α18	15422.500	7853.500	0.000


ΣΥΝΤΕΤΑΓΜΕΝΕΣ ΓΡΑΜΜΗΣ ΠΑΛ ΑΙΓΙΑΛΟΥ

Α/Α	ΣΥΝΤΕΤΑΓΜΕΝΕΣ Χ	ΣΥΝΤΕΤΑΓΜΕΝΕΣ Υ	ΣΥΝΤΕΤΑΓΜΕΝΕΣ Ζ
Α΄1	15647.000	9584.000	0.000
Α΄2	15592.500	8529.500	0.000
Α΄3	15549.000	8488.500	0.000
Α΄4	15536.500	8358.500	0.000
Α΄5	15480.500	8264.500	0.000
Α΄6	15489.500	8257.500	0.000
Α΄7	15527.000	8190.000	0.000
Α΄8	15539.500	8156.000	0.000
Α΄9	15582.000	8123.000	0.000
Α΄10	15581.000	8089.000	0.000
Α΄11	15588.000	8048.000	0.000
Α΄12	15538.500	7994.500	0.000
Α΄13	15574.500	7921.000	0.000
Α΄14	15603.500	7904.000	0.000
Α΄15	15601.000	7825.000	0.000
Α΄16	15579.000	7837.000	0.000
Α΄17	15568.000	7838.000	0.000
Α΄18	15538.500	7829.000	0.000

1) ———— [illegible] ΓΡΑΜΜΗ ΑΙΓΙΑΛΟΥ
2) [illegible] ΓΡΑΜΜΗ ΠΑΡΑΛΙΑΣ
3) ———— ΓΡΑΜΜΗ ΧΕΡΣΑΙΑΣ ΖΩΝΗΣ
4) Η ΓΡΑΜΜΗ ΠΑΡΑΛΙΑΣ ΕΧΕΙ ΧΑΡΑΧΘΕΙ ΠΑΡΑΛΛΗΛΑ ΣΤΗΝ ΓΡΑΜΜΗ ΑΙΓΙΑΛΟΥ ΣΕ ΑΠΟΣΤΑΣΗ 10 Μ
6) ΤΟ ΠΑΡΟΝ ΤΟΠΟΓΡΑΦΙΚΟ ΔΙΑΓΡΑΜΜΑ ΣΥΝΟΔΕΥΕΙ ΤΗΝ ΑΠΟ 10-8-1990 [illegible] ΤΗΣ ΕΠΙΤΡΟΠΗΣ ΚΑΘΟΡΙΣΜΟΥ ΤΩΝ ΟΡΙΩΝ ΑΙΓΙΑΛΟΥ ΚΑΙ ΠΑΡΑΛΙΑΣ
7) ———— [illegible] ΓΡΑΜΜΗ ΠΑΛΑΙΟΥ ΑΙΓΙΑΛΟΥ



15600
15550
15500
15450
18700
18650
18600
18550
ΣΠΕΤΣΑΙ

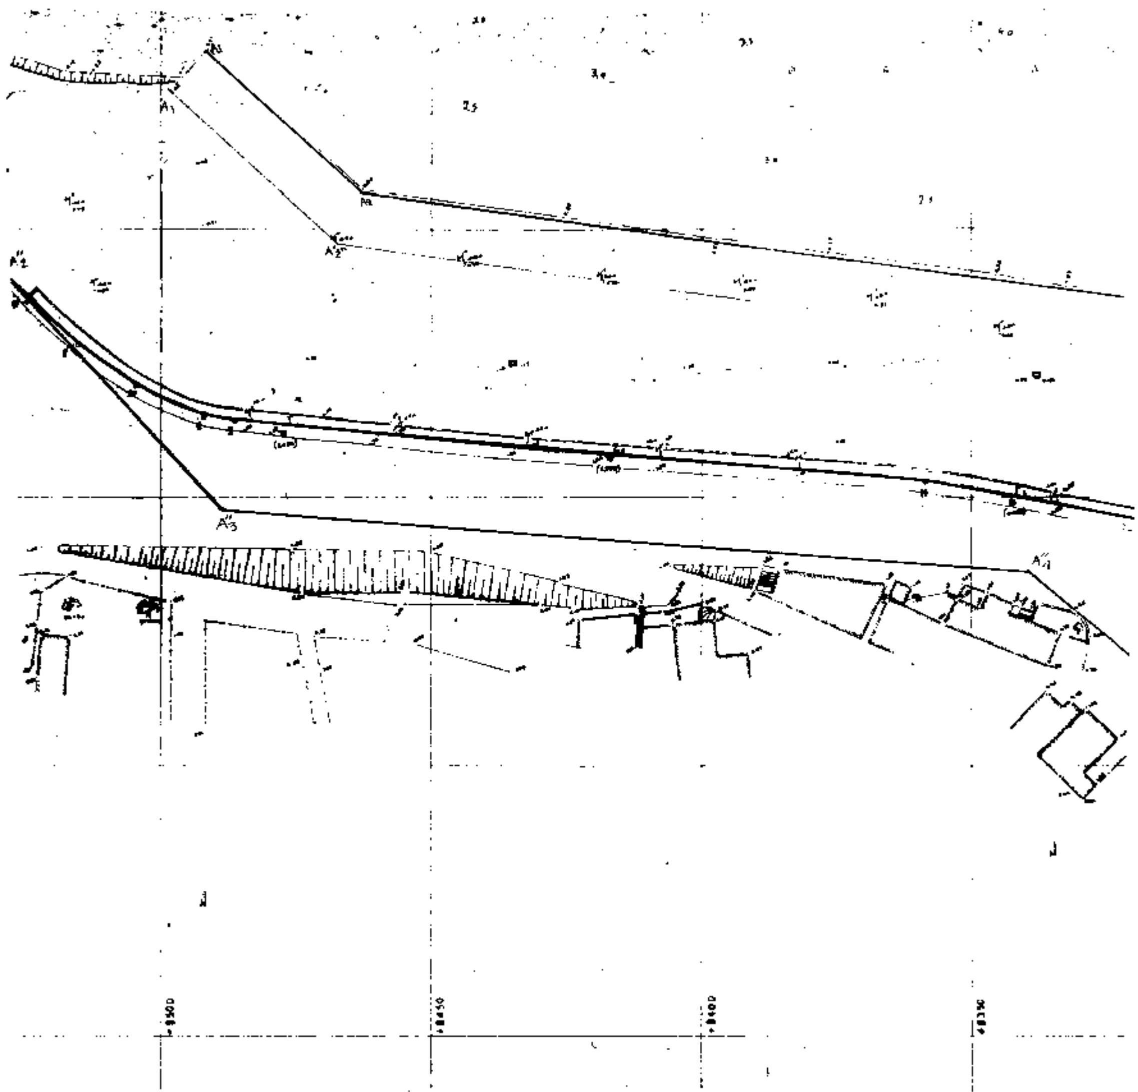

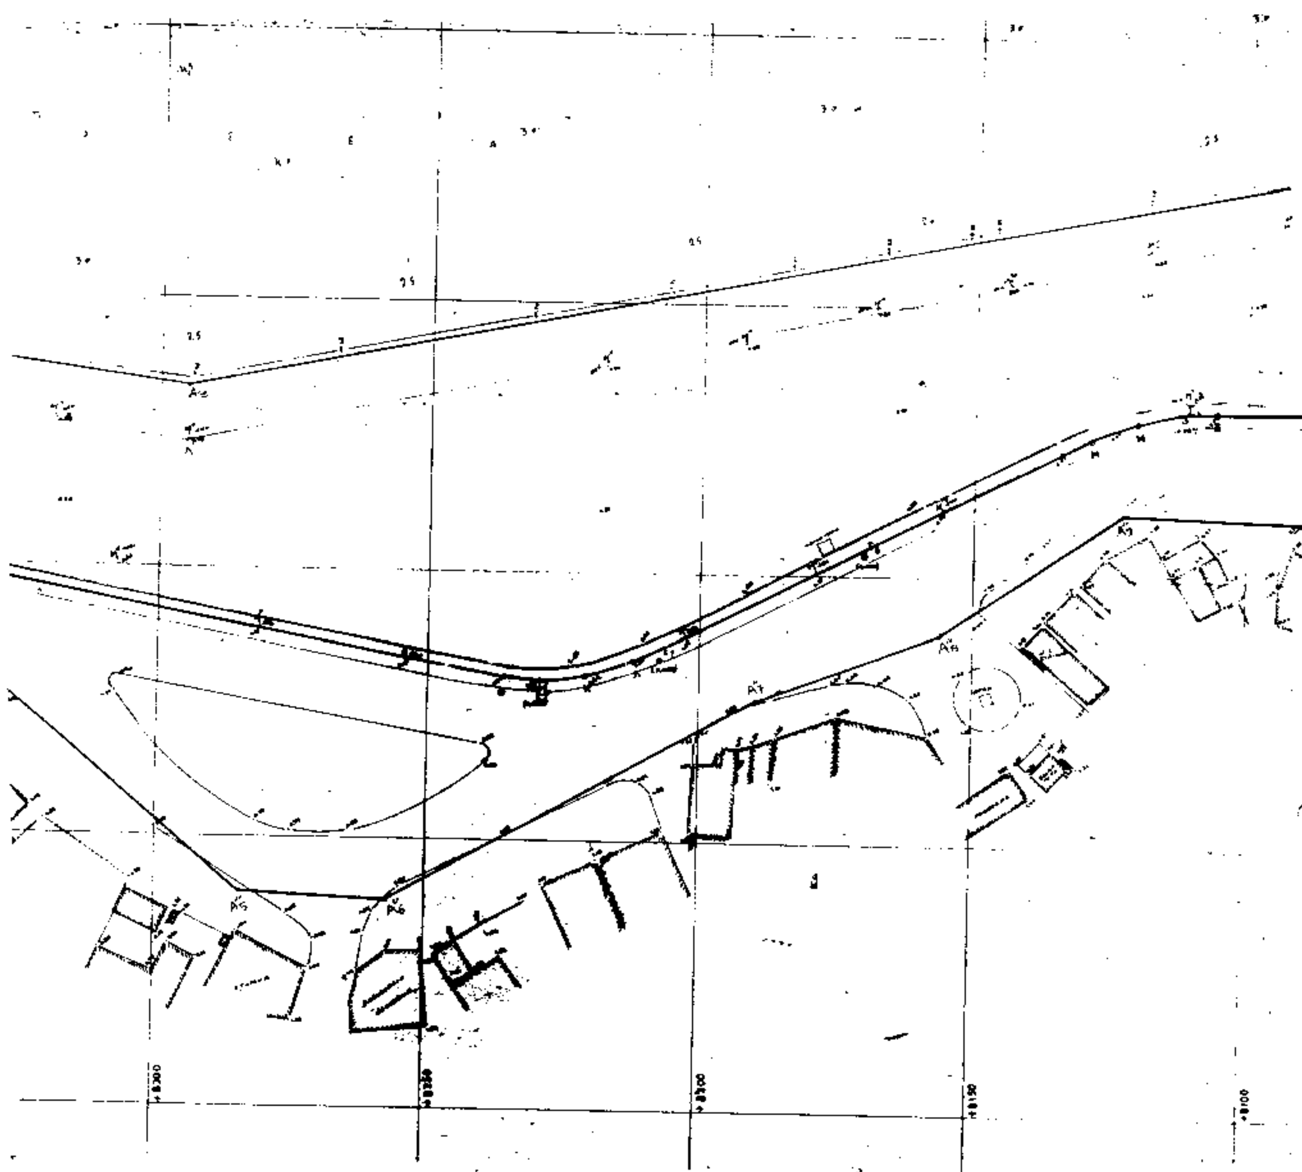



+8000
+7950

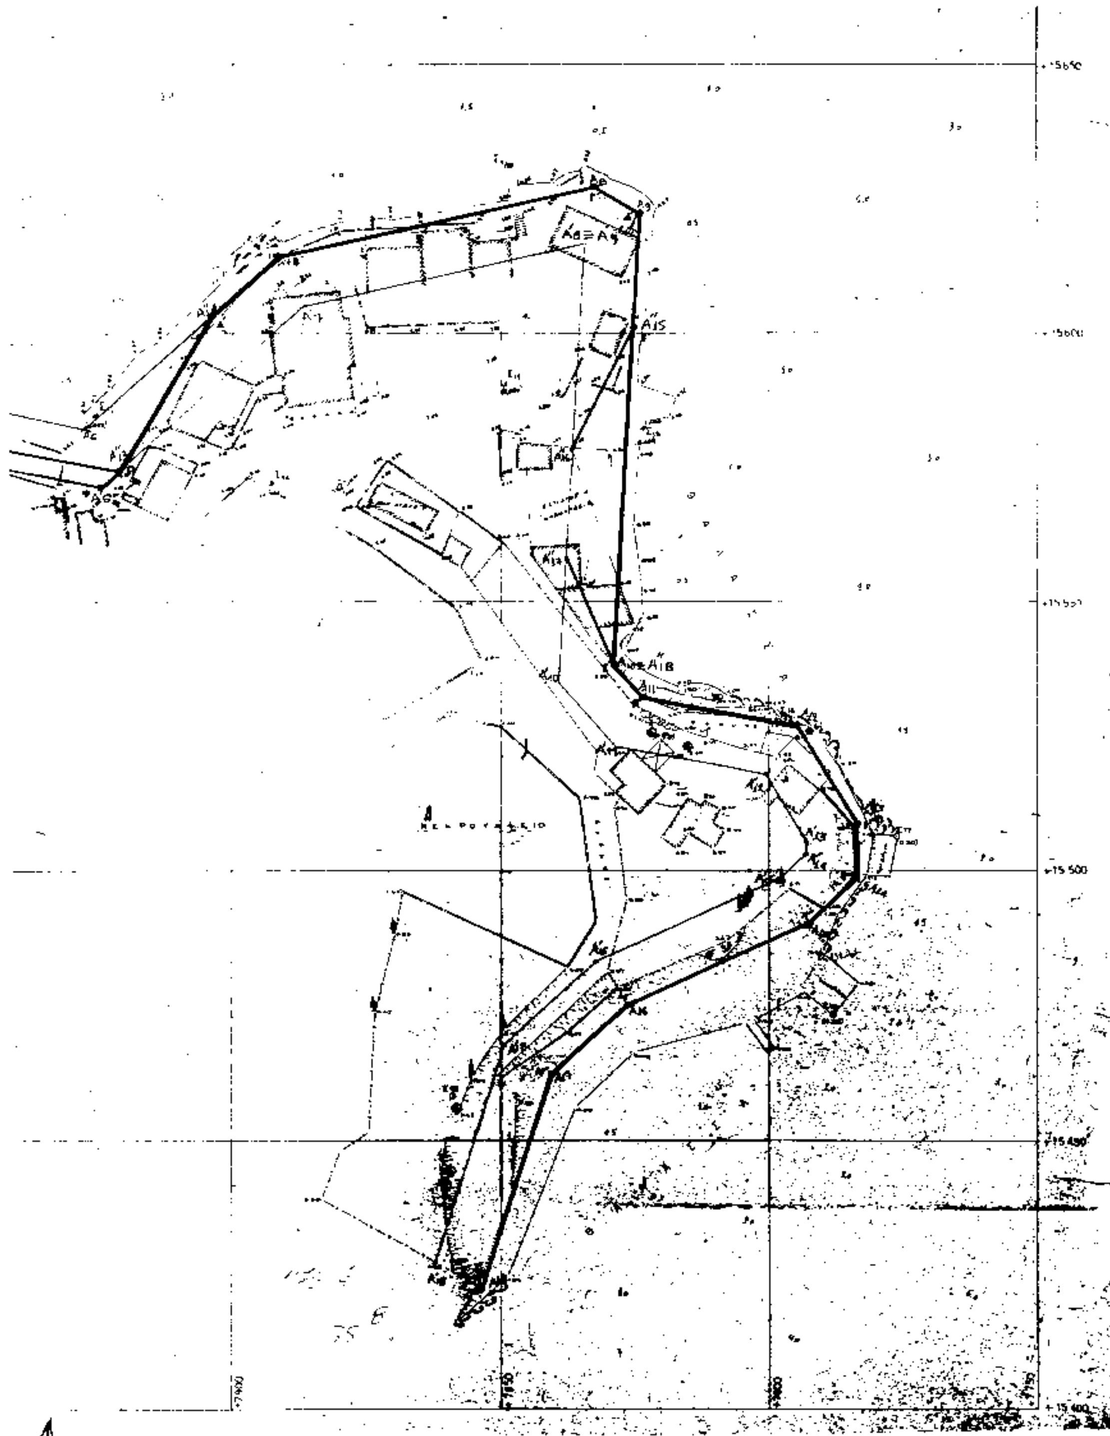

ΑΠΟ ΤΟ ΕΘΝΙΚΟ ΤΥΠΟΓΡΑΦΕΙΟ